


MINISTERO PER I BENI E LE ATTIVITA' CULTURALI



SOPRINTENDENZA ARCHEOLOGICA DI POMPEI

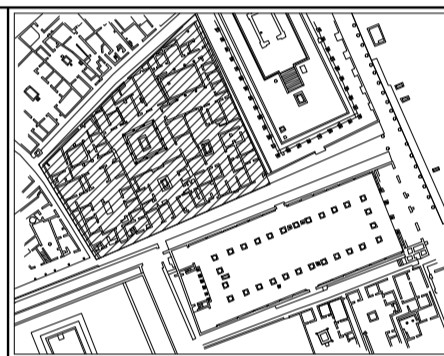

POMPEI - INSULA VII,7, 2.15, 5.14, 10.13
Progetto di Restauro delle Case di
Trittolemo e di Romolo e Remo

data: maggio 2004 scala 1:50 TAV. 6

Progettista:
Arch. Paola Rispoli

Consulente alla Progettazione:
Arch. Alessandra Benedetti

RILIEVO:
Prospetto su via Marina
quotato e dei tematismi


Consulenti Collaboratori:
Arch. Gian Carlo Garzani
Arch. Luciano Monaco

Rilievo della Casa di Trittolemo:
arch. Maria Di Girolamo


Responsabile Unico del Procedimento:
Arch. Paola Rispoli

Il Soprintendente
Pietro Giovanni Guzzo

	OPUS A TELAE		OPUS LATERICUM
	OPUS INCERTUM		OPUS MIXTUM RETICULATUM-LATERICUM
	OPUS QUATUOR-RETICULATUM		OPUS MIXTUM VITTATUM-LATERICUM
	OPUS RETICULATUM		OPUS VITTATUM

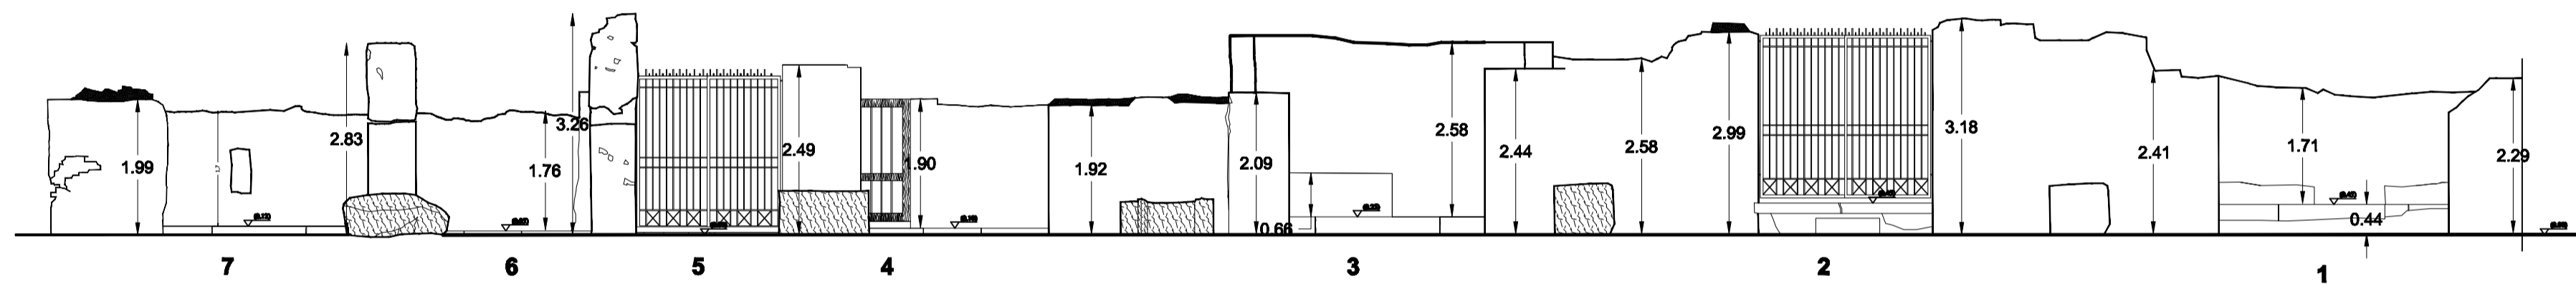

PROSPETTO QUOTATO SU VIA MARINA

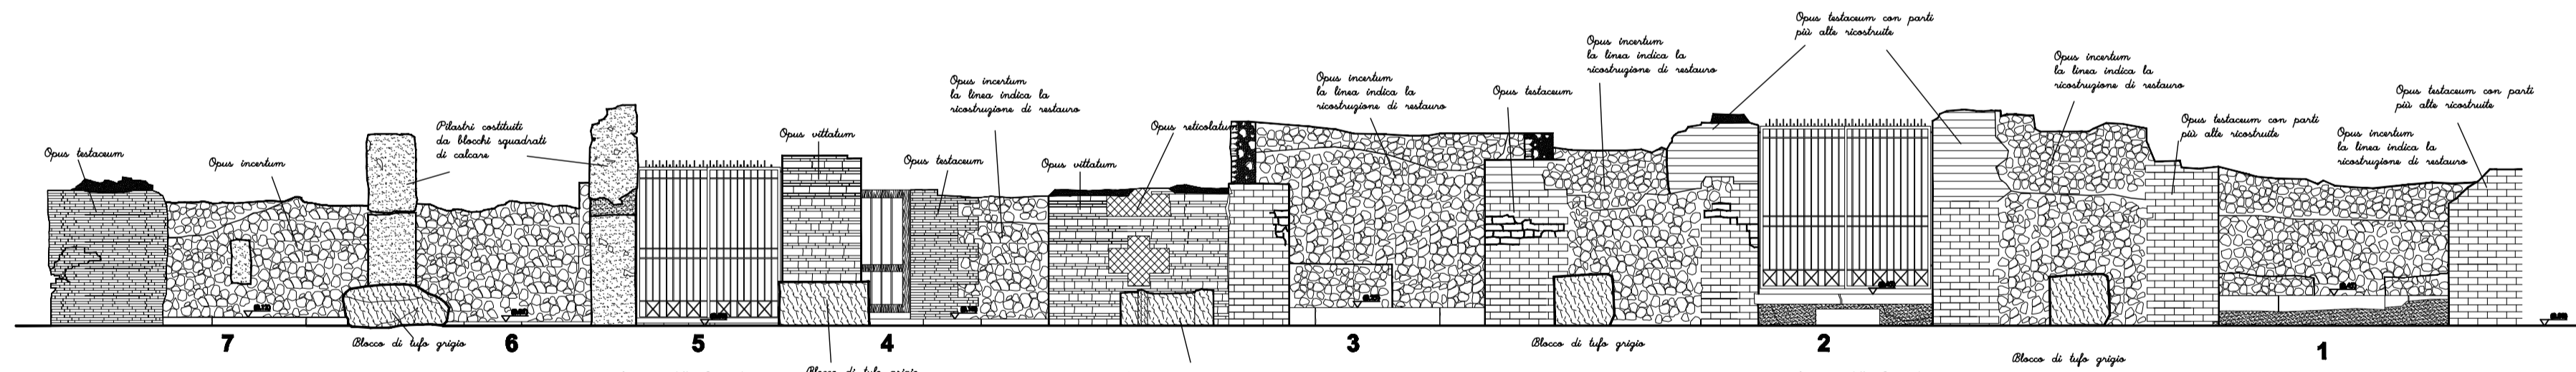

PROSPETTO CON I TEMATISMI