

COMUNE DI ROMA
MUNICIPIO XVII


CONDOMINIO VIA OTTAVIANO, 25

Progetto per la realizzazione di balconcini
di servizio per alloggiare all'esterno il
contatore del gas.


Committente: Stefania Cocca

PIANTE PROSPETTO E
SEZIONE PROGETTO scala 1:100
Scala A Secondo Piano


Architetto	Data	Tavola
Alessandra Benedetti	Settembre 2003	N.2

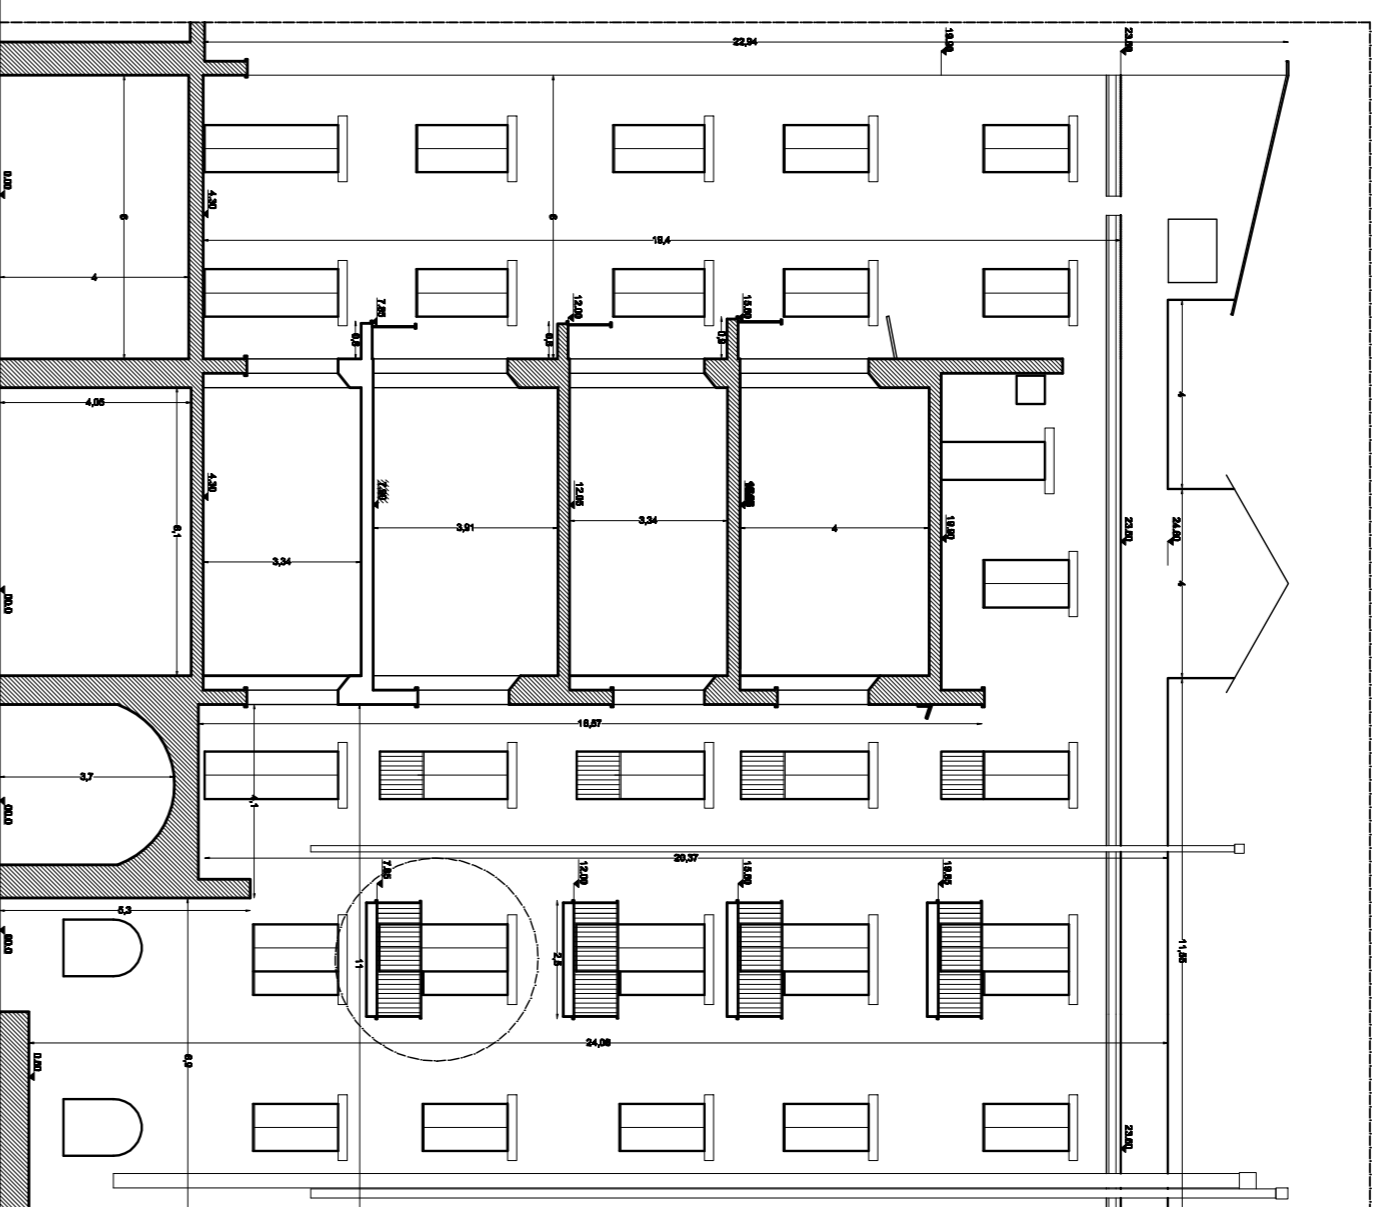

SEZIONE BB'

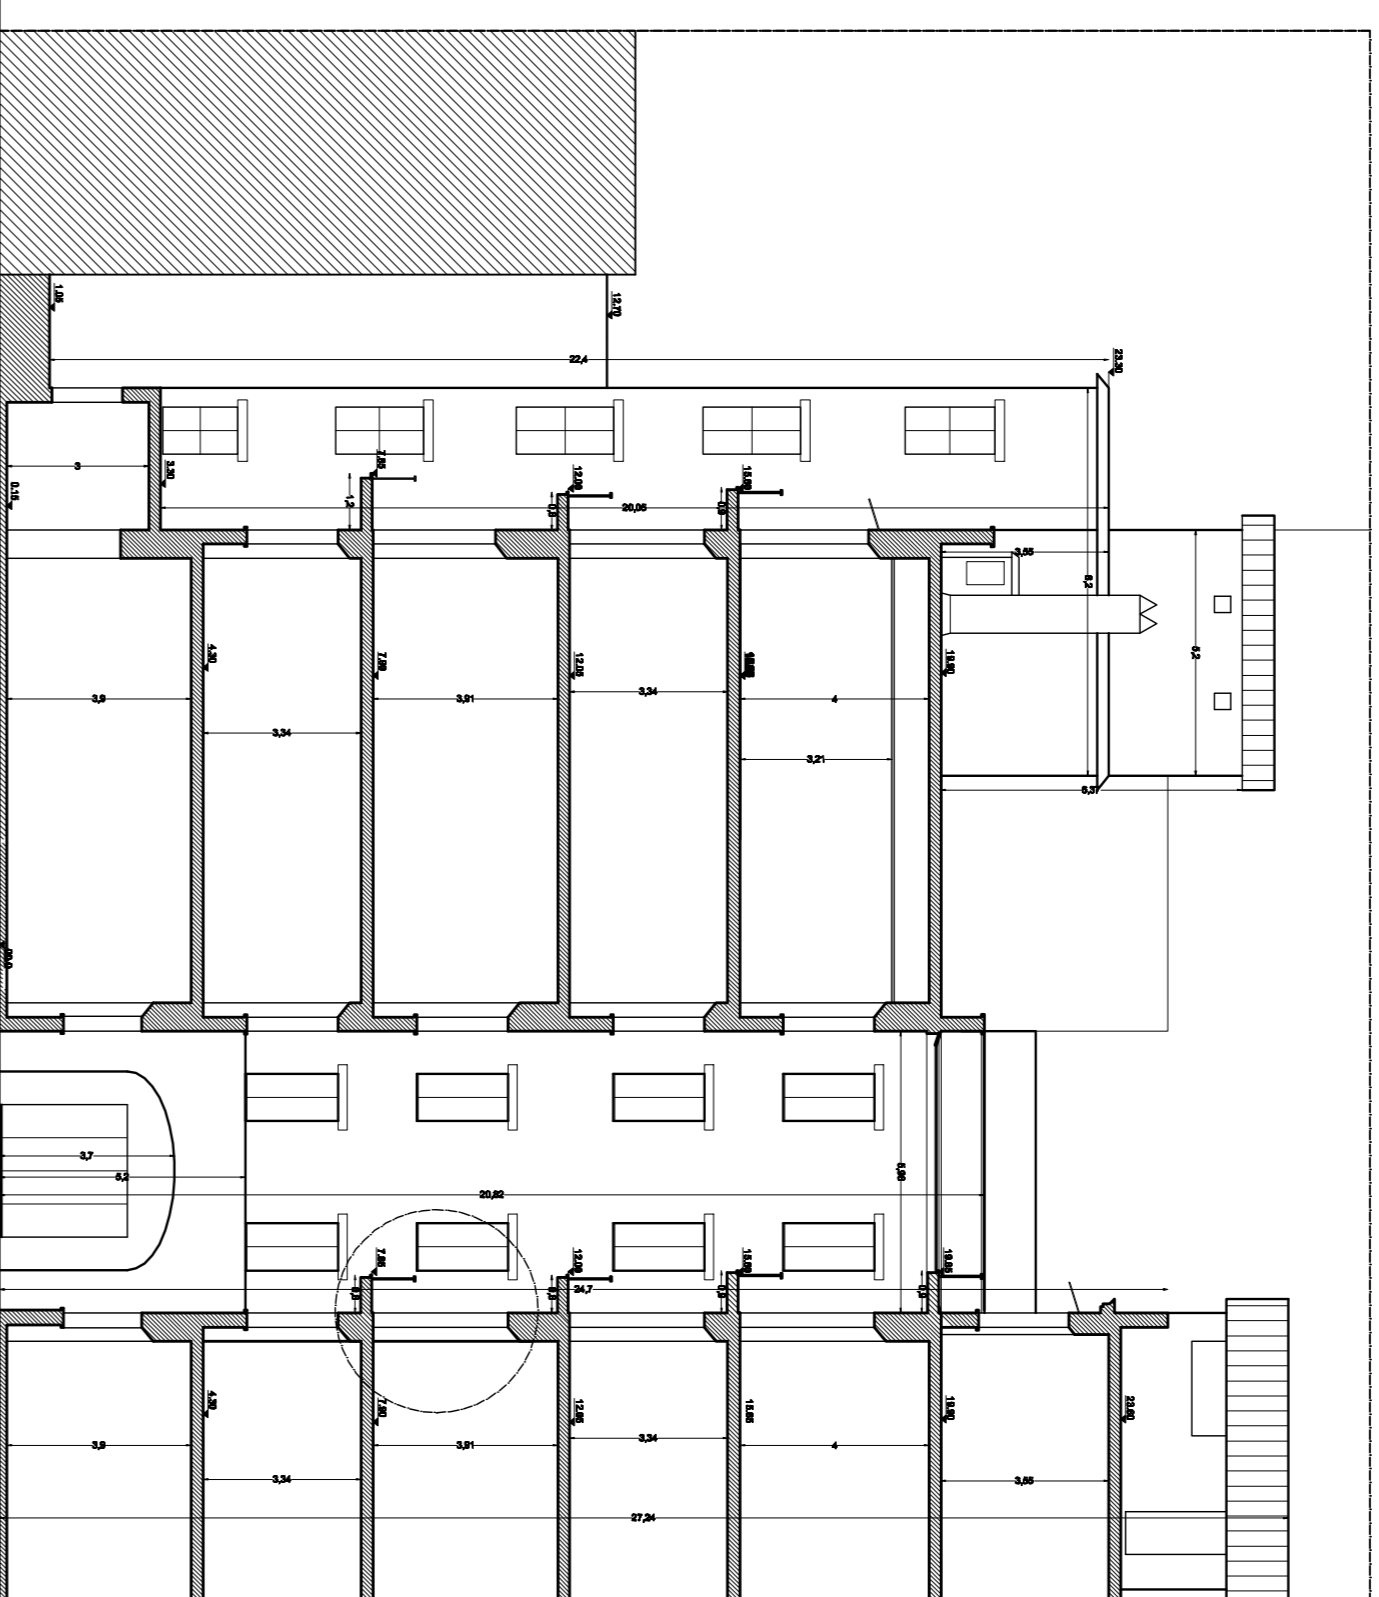

SEZIONE CC'

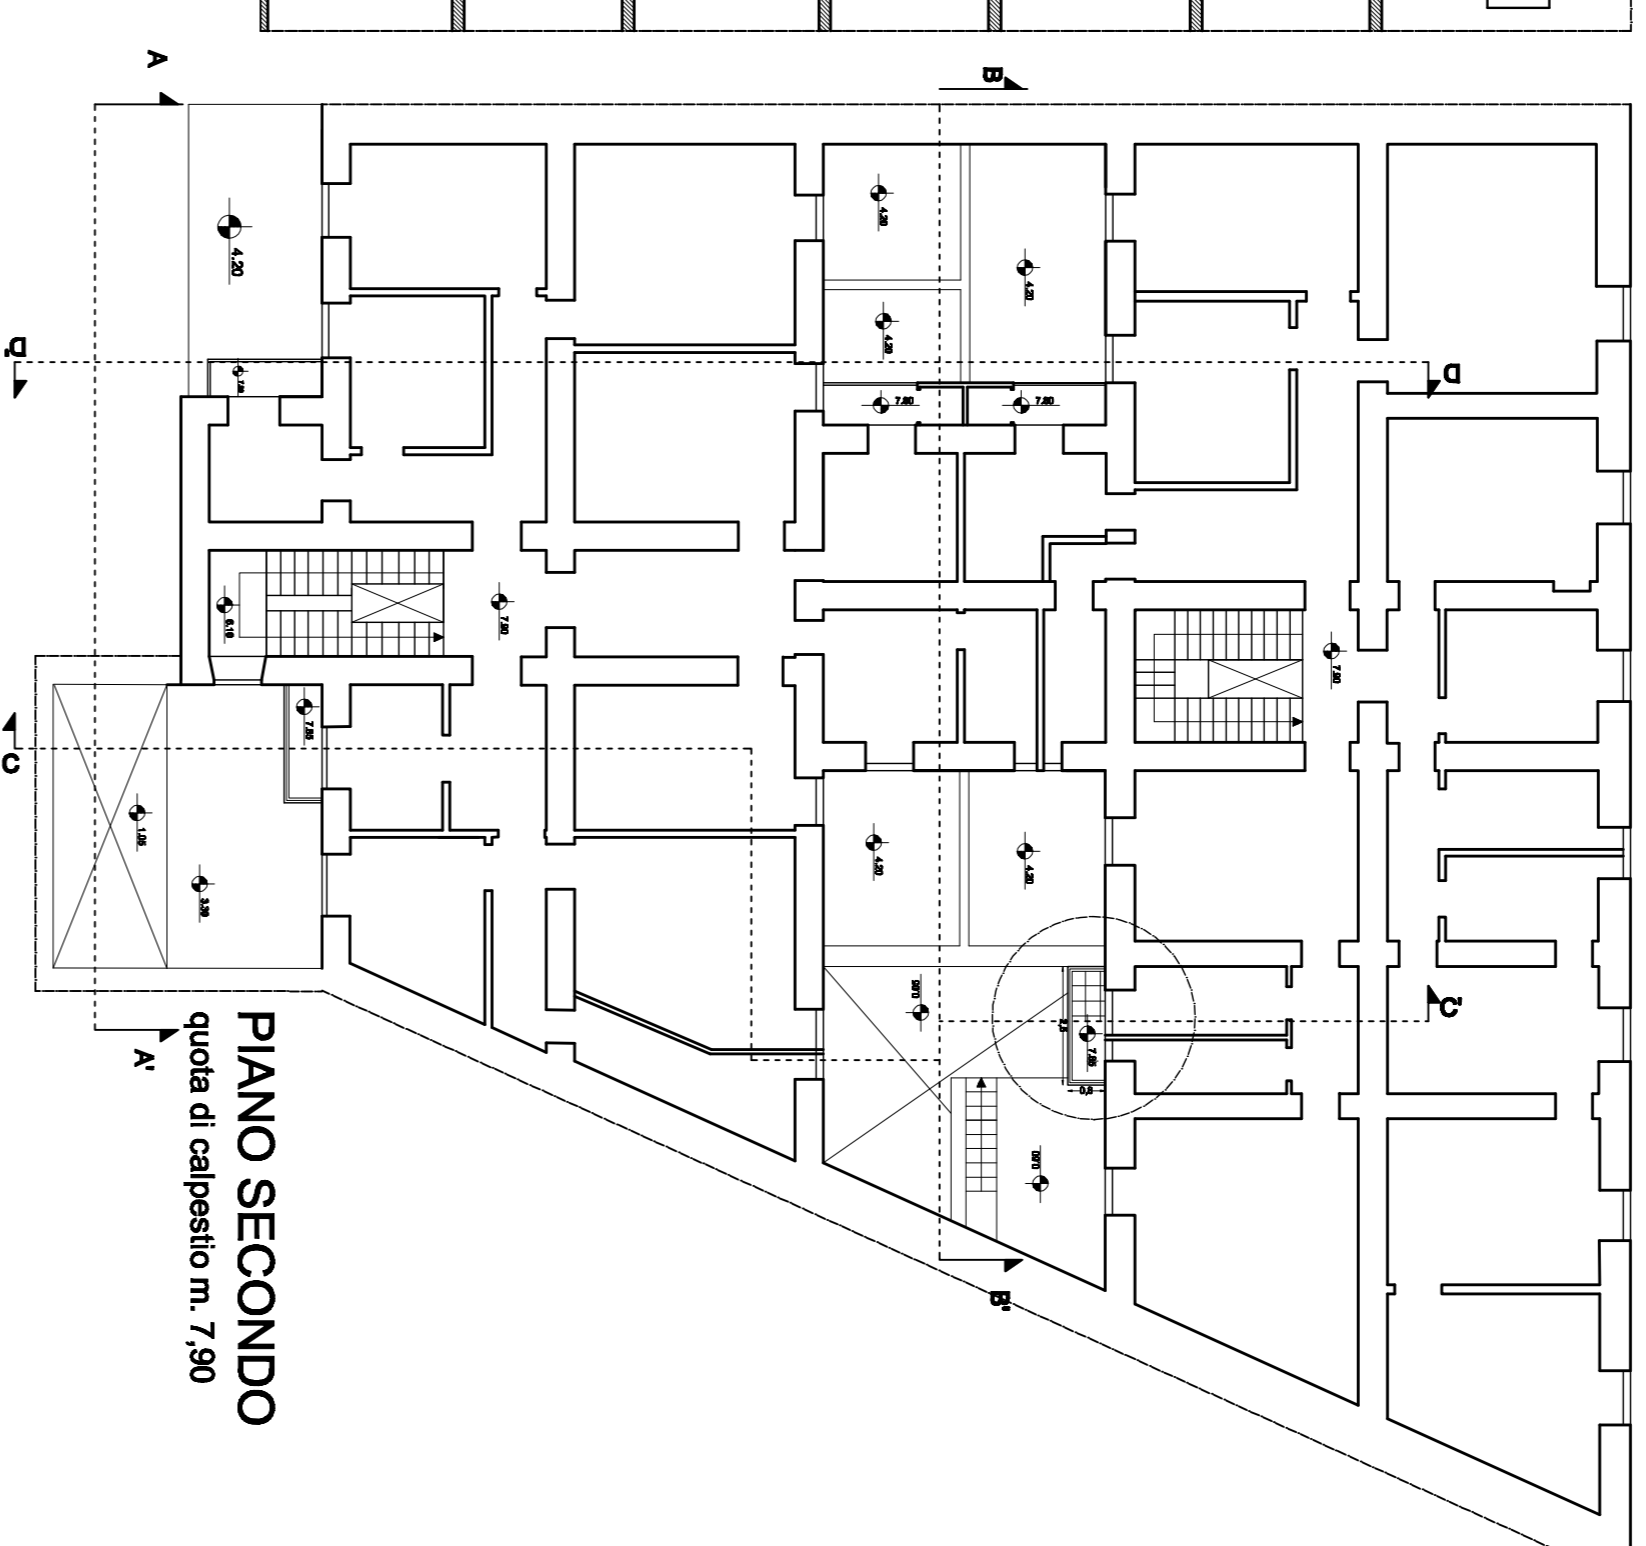

PIANO SECONDO
quota di calpestio m. 7,90