

COMUNE DI ROMA
MUNICIPIO VXII

CONDOMINIO VIA OTTAVIANO, 25


Progetto per la realizzazione di balconcini
di servizio per alloggiare all'esterno il
contatore del gas.

**PROGETTO ARCHITETTONICO DEL
BALCONCINO**


scala **1:20**

Progettista	Data	Tavola
Architetto Alessandra Benedetti	Settembre 2003	N.3

SEZIONE

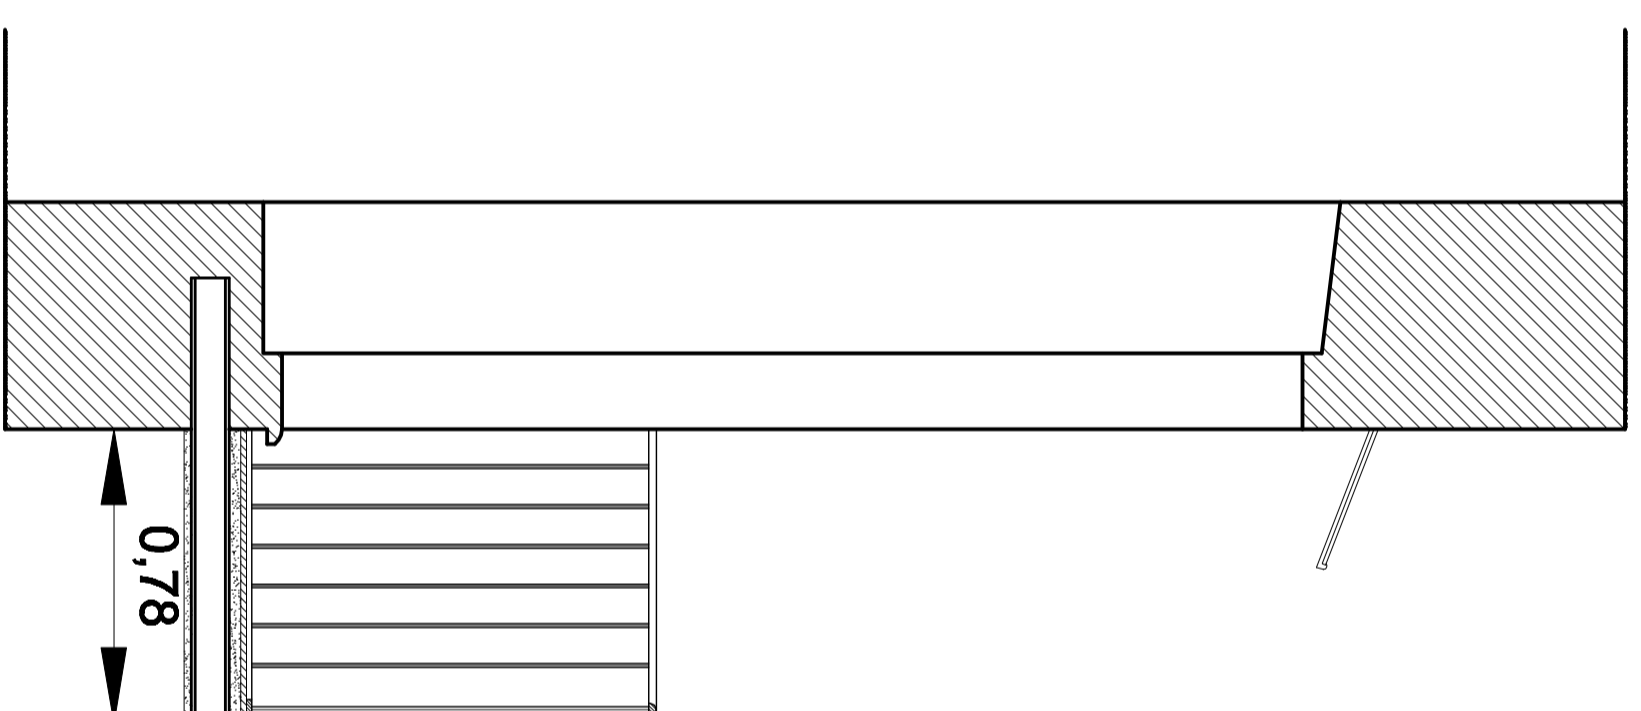

PROSPETTO

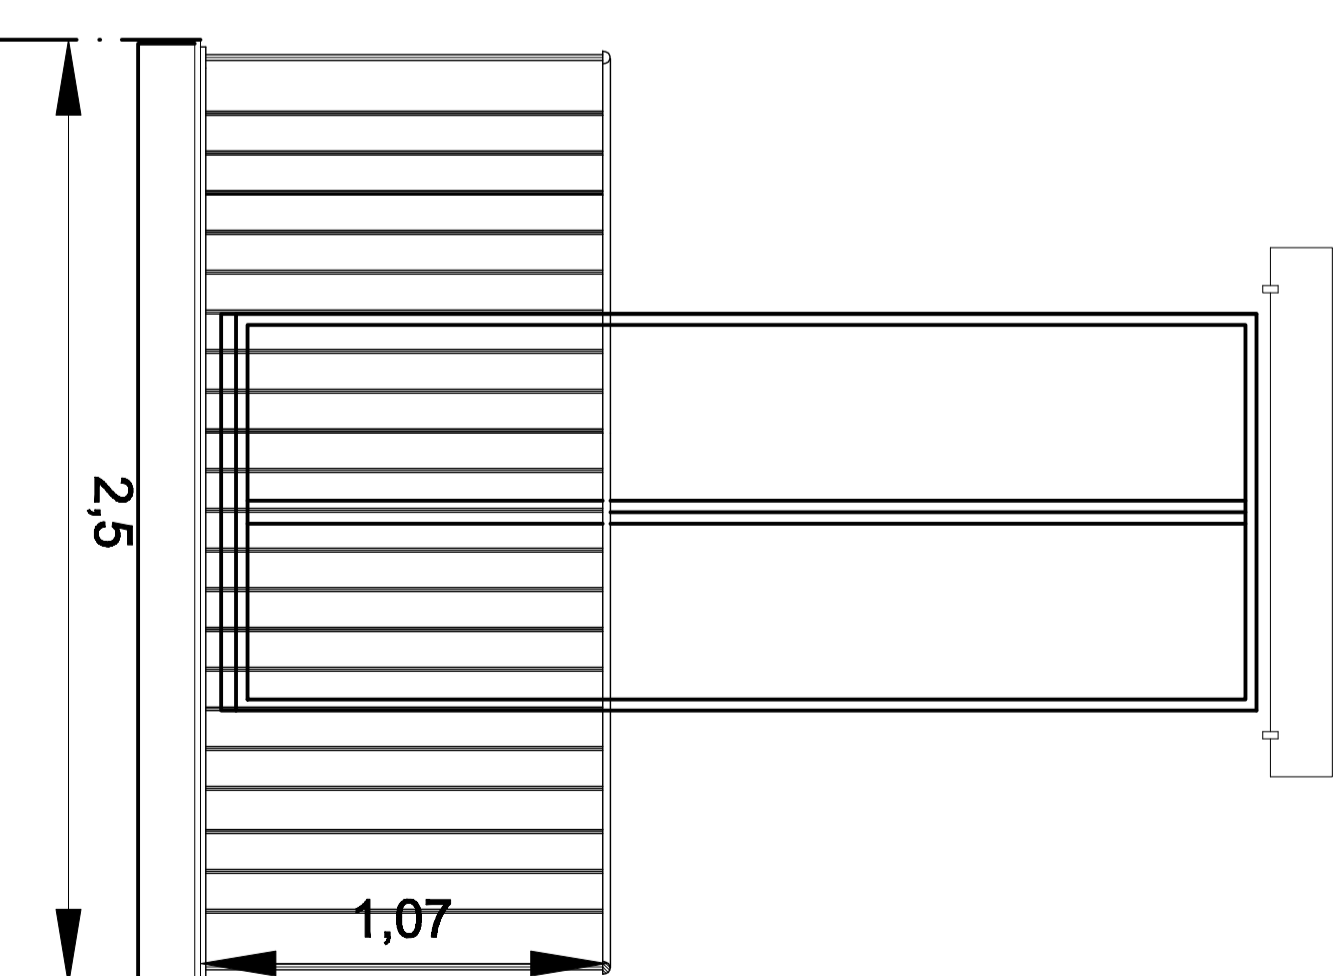

PIANTA

