



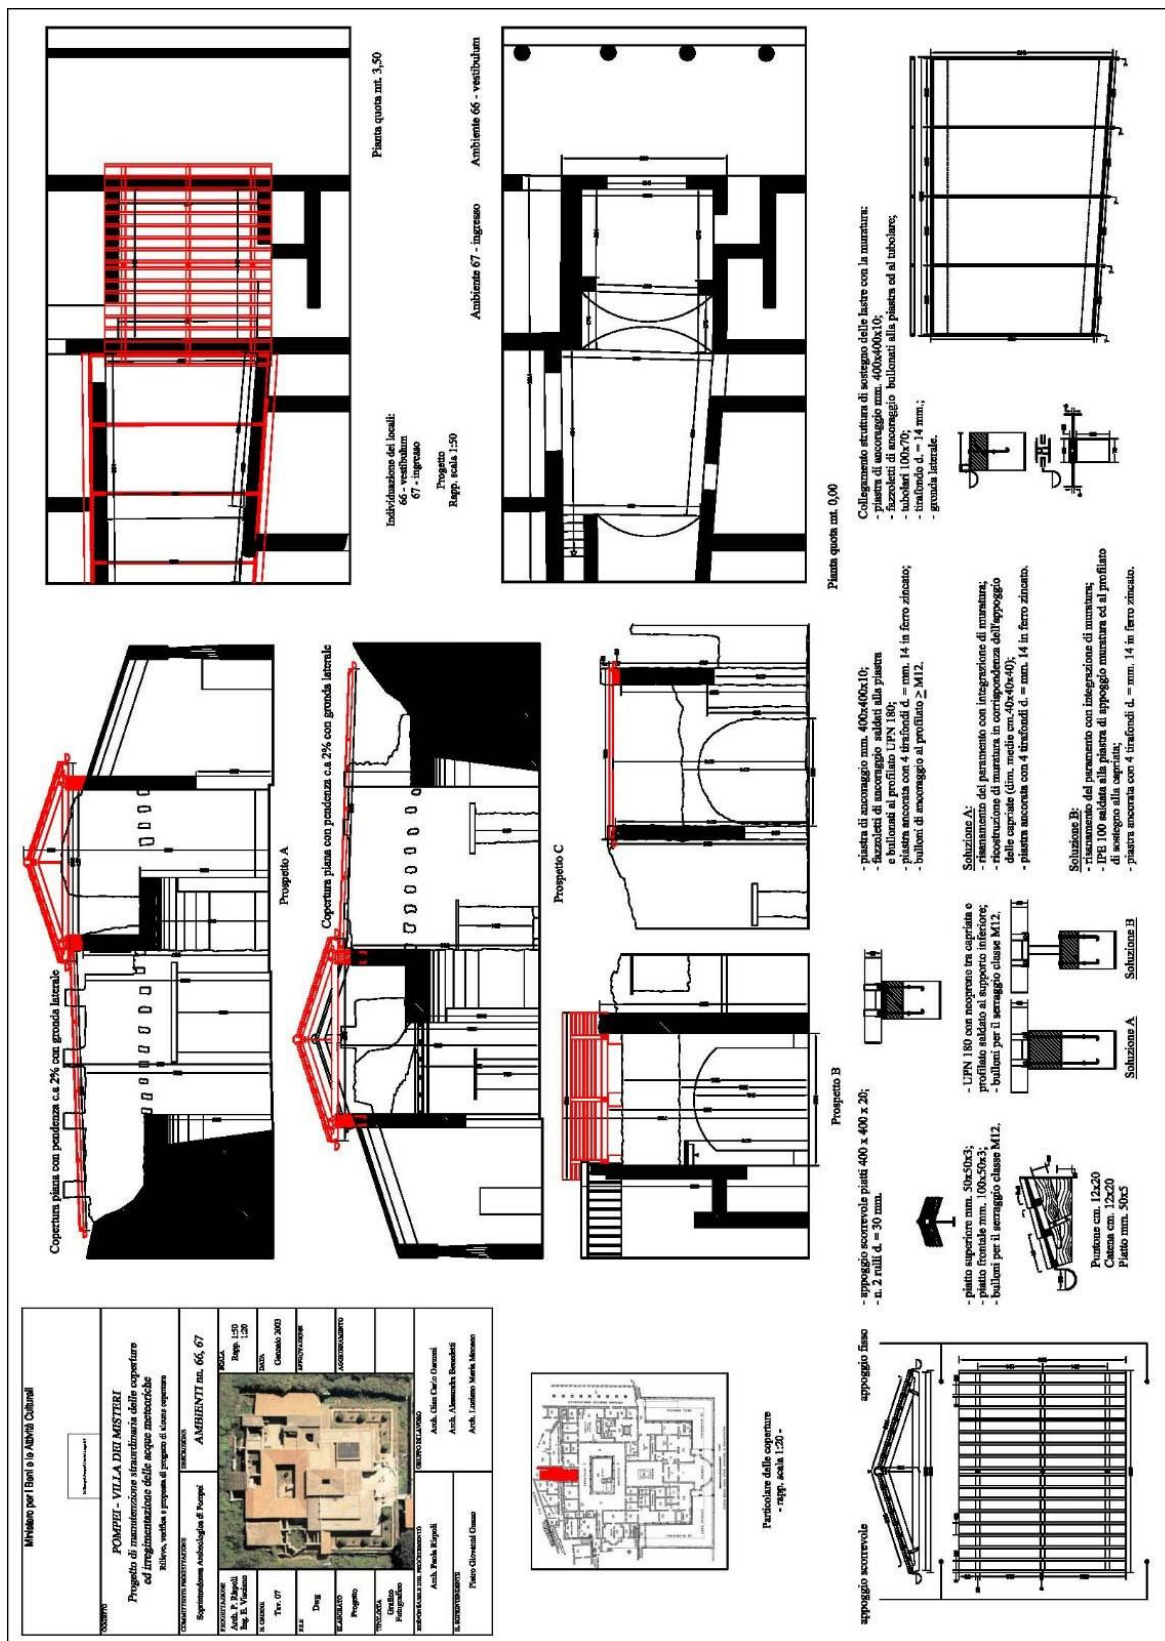


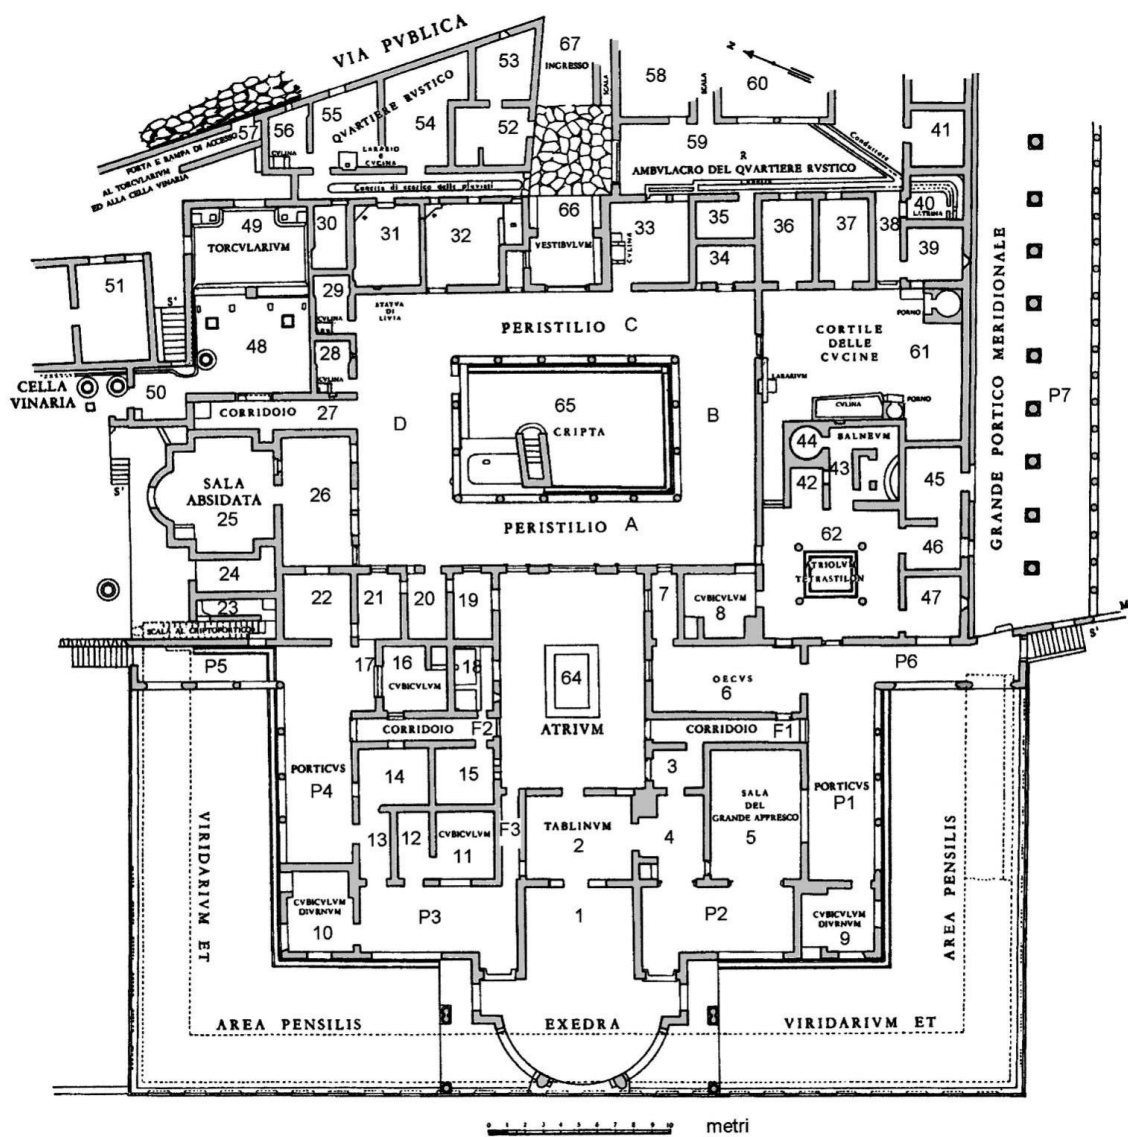

PIANTA DELLA VILLA D'ETÀ AUGUSTEA E POSTAUGUSTEA

Soluzione A:
 - seggiole delle lastre esternamente alla muratura
 - spessore lam. 50x75x6;
 - profilo in alluminio ferro/acciaio mm. 45x20x2.

Soluzione B:
 - seggiole delle lastre internamente alla muratura
 - tracciata nella muratura di ricostruzione cm. 10/15x5/10;
 - profilato a spigoli vivi mm. 40x40x6;
 - profilo in alluminio ferro/acciaio mm. 70x20x2.

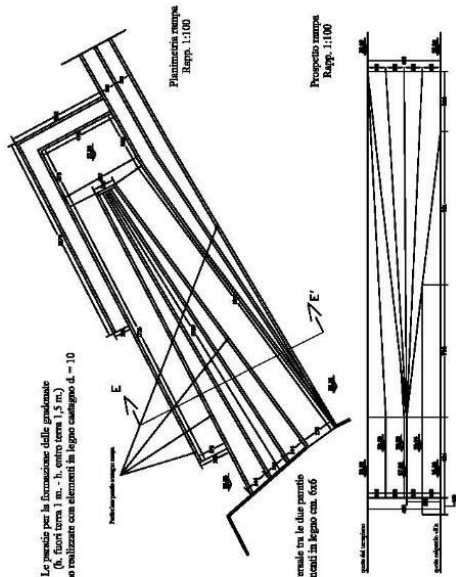

Le peschiere per la formazione delle gradonate (b. fuori terra 1 m. - h. entro terra 1,5 m.) saranno realizzate con elementi in legno castagno d. = 10

Particolare della paratia realizzata
in legno di castagno 1^ cat. trattato
Rapp. 1:20

Rampa di accesso alla Villa
fotografic - rilievo - progetto
scala 1:200 - 1:100 - 1:20

Collegamento con bulloni
prestressati contro la corrosione
realizzati con testa e dado "M20"

Controventi in legno chiodati; cm. 3x9



LEGGENDA DELLA CARATTERIZZAZIONE GRAFICA

	mursurea originale		piastrelle in CA
	mursurea di resina		piastrelle in legno
	intonaco		piastrelle in ferro



