


MINISTERO PER I BENI E LE ATTIVITA' CULTURALI
Soprintendenza Archeologica di Pompei

Programma Operativo Regionale

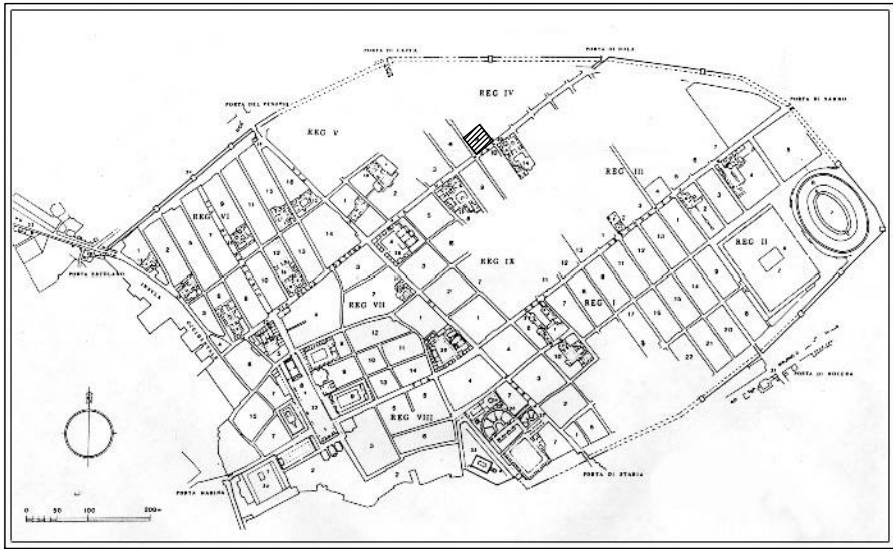


Restauro dell'Insula 5 della Regio V, Casa V,5,1-2
Caserna dei Gladiatori V,5,3 Taberna V,5,4
Progetto esecutivo: RILIEVO


Tav. 6: Prospetto Quotato e dei Tematismi
su via di Nola

scala 1:50

Progettisti
dott. Ernesto De Carolis
arch. Paola Rispoli

Rilievo
arch. Alessandra Benedetti

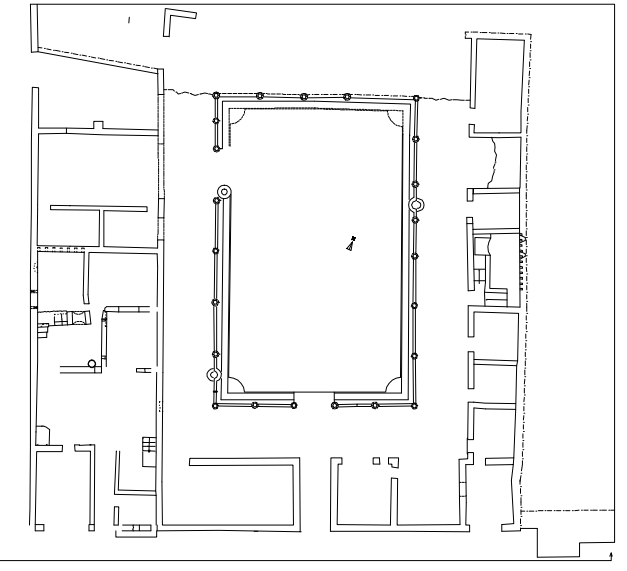

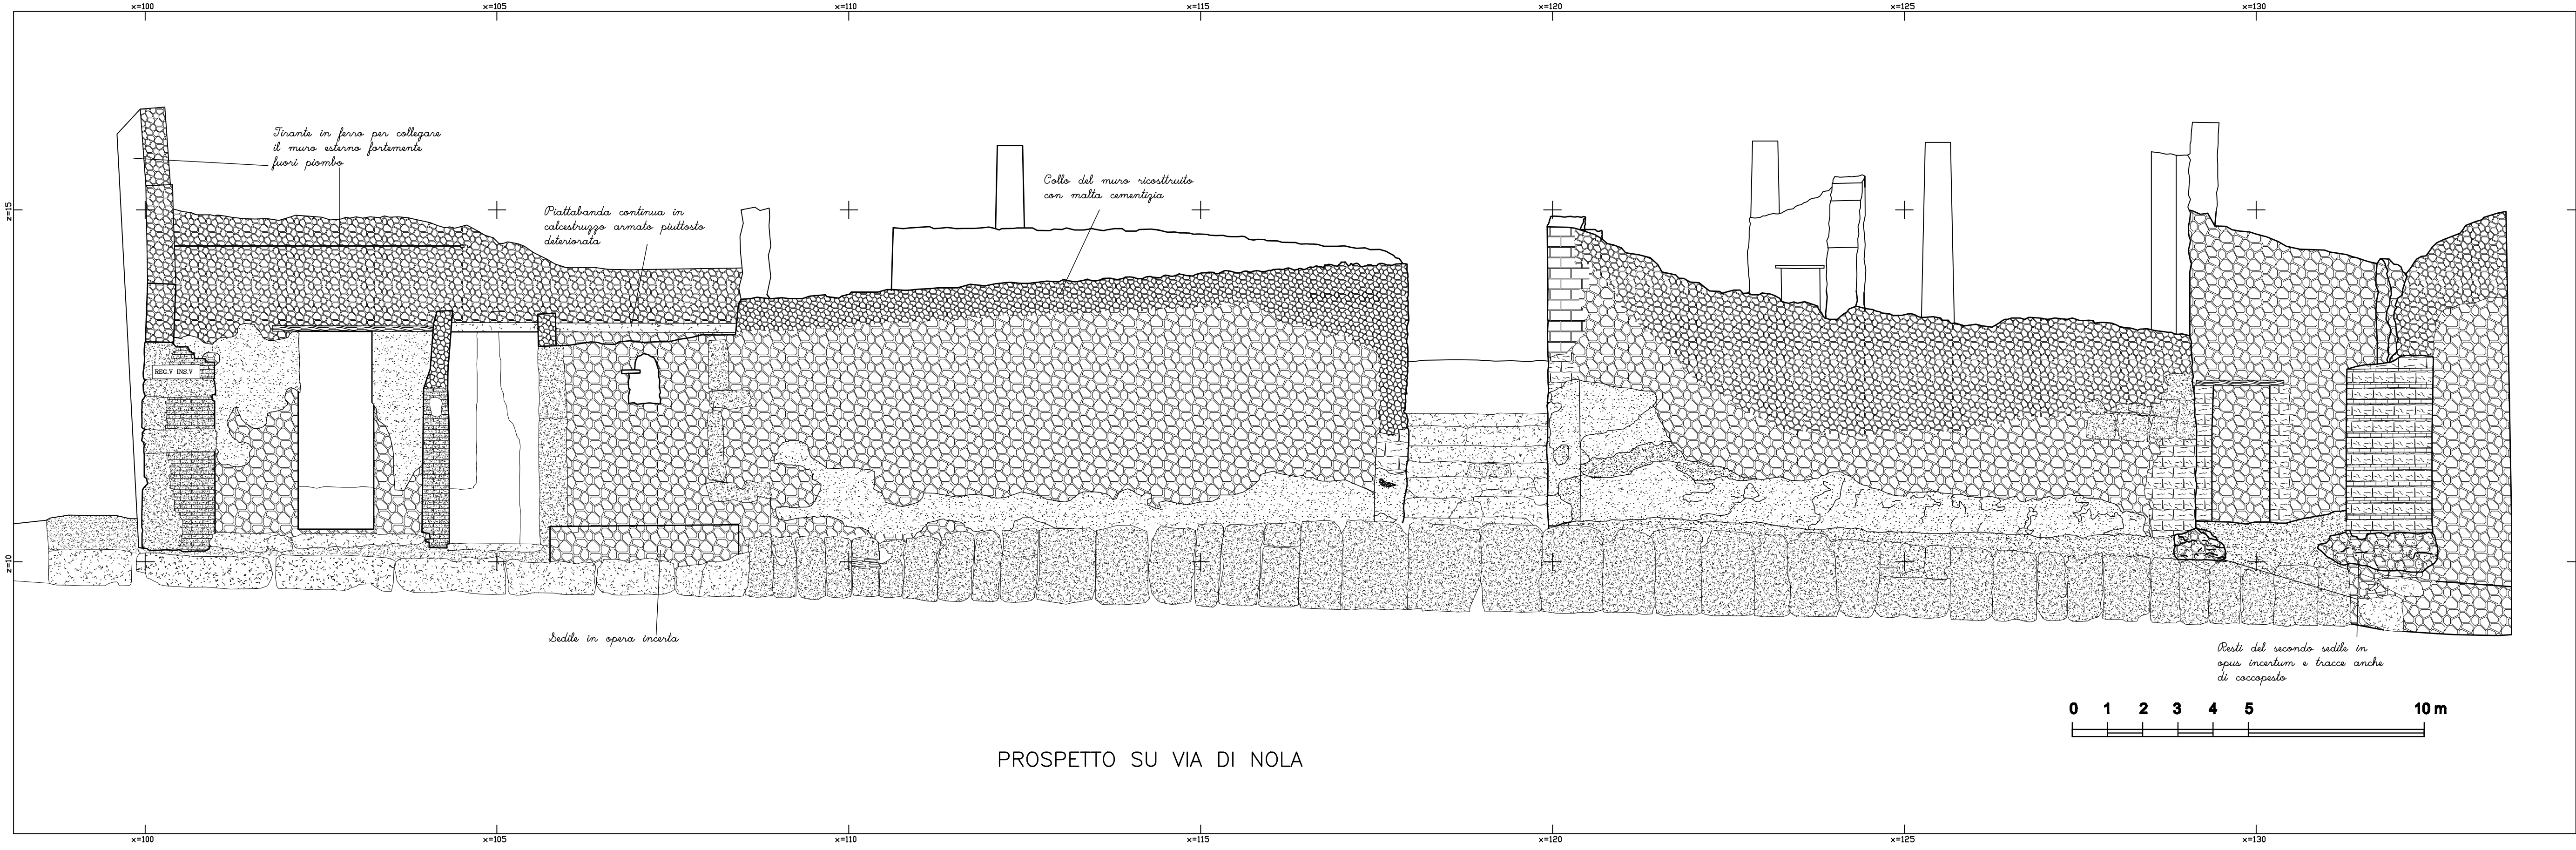

Legenda dei tematismi

- Plattabanda in legno di restauro da sostituire
- Lacune di decorazioni restaurate con cemento
- Intonaco
- Struttura delle colonne in Opus testaceum
- Muro in Opus incertum
- Muro in Opus incertum di restauro
- Fascia in Opus reticulatum con cubilia in cruma di lava inserita nella struttura delle colonne
- Opus vittatum
- Opus vittatum di restauro

