


MINISTERO PER I BENI E LE ATTIVITA' CULTURALI
Soprintendenza Archeologica di Pompei

Programma Operativo Regionale

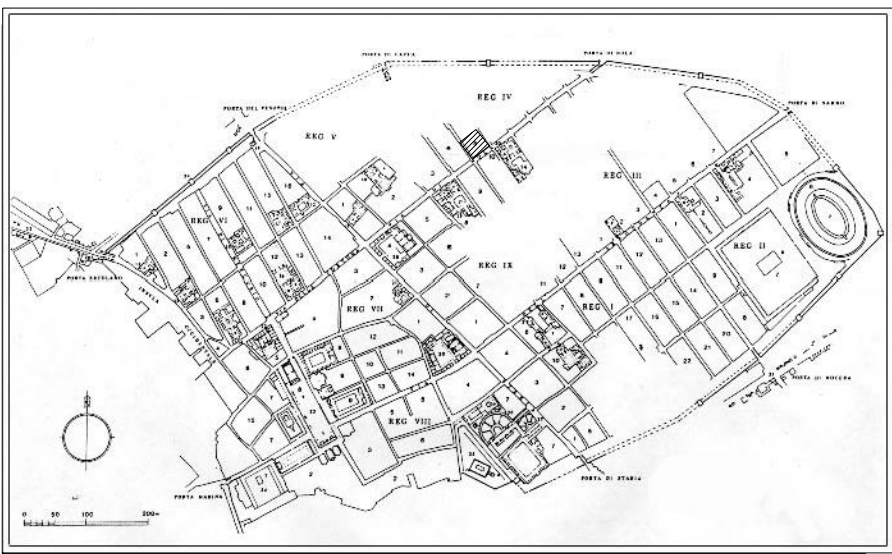



Restauro dell'Insula 5 della Regio V, Casa V,5,1-2
Caserma dei Gladiatori V,5,3 Taberna V,5,4
PROGETTO ESECUTIVO

Tav. 6: Rilievo e Progetto Prospetto
sul vicolo ad ovest

scala 1:50

Progettisti
dott. Ernesto De Carolis
arch. Paola Rispoli

Consulente al progetto di restauro
arch. Alessandra Benedetti

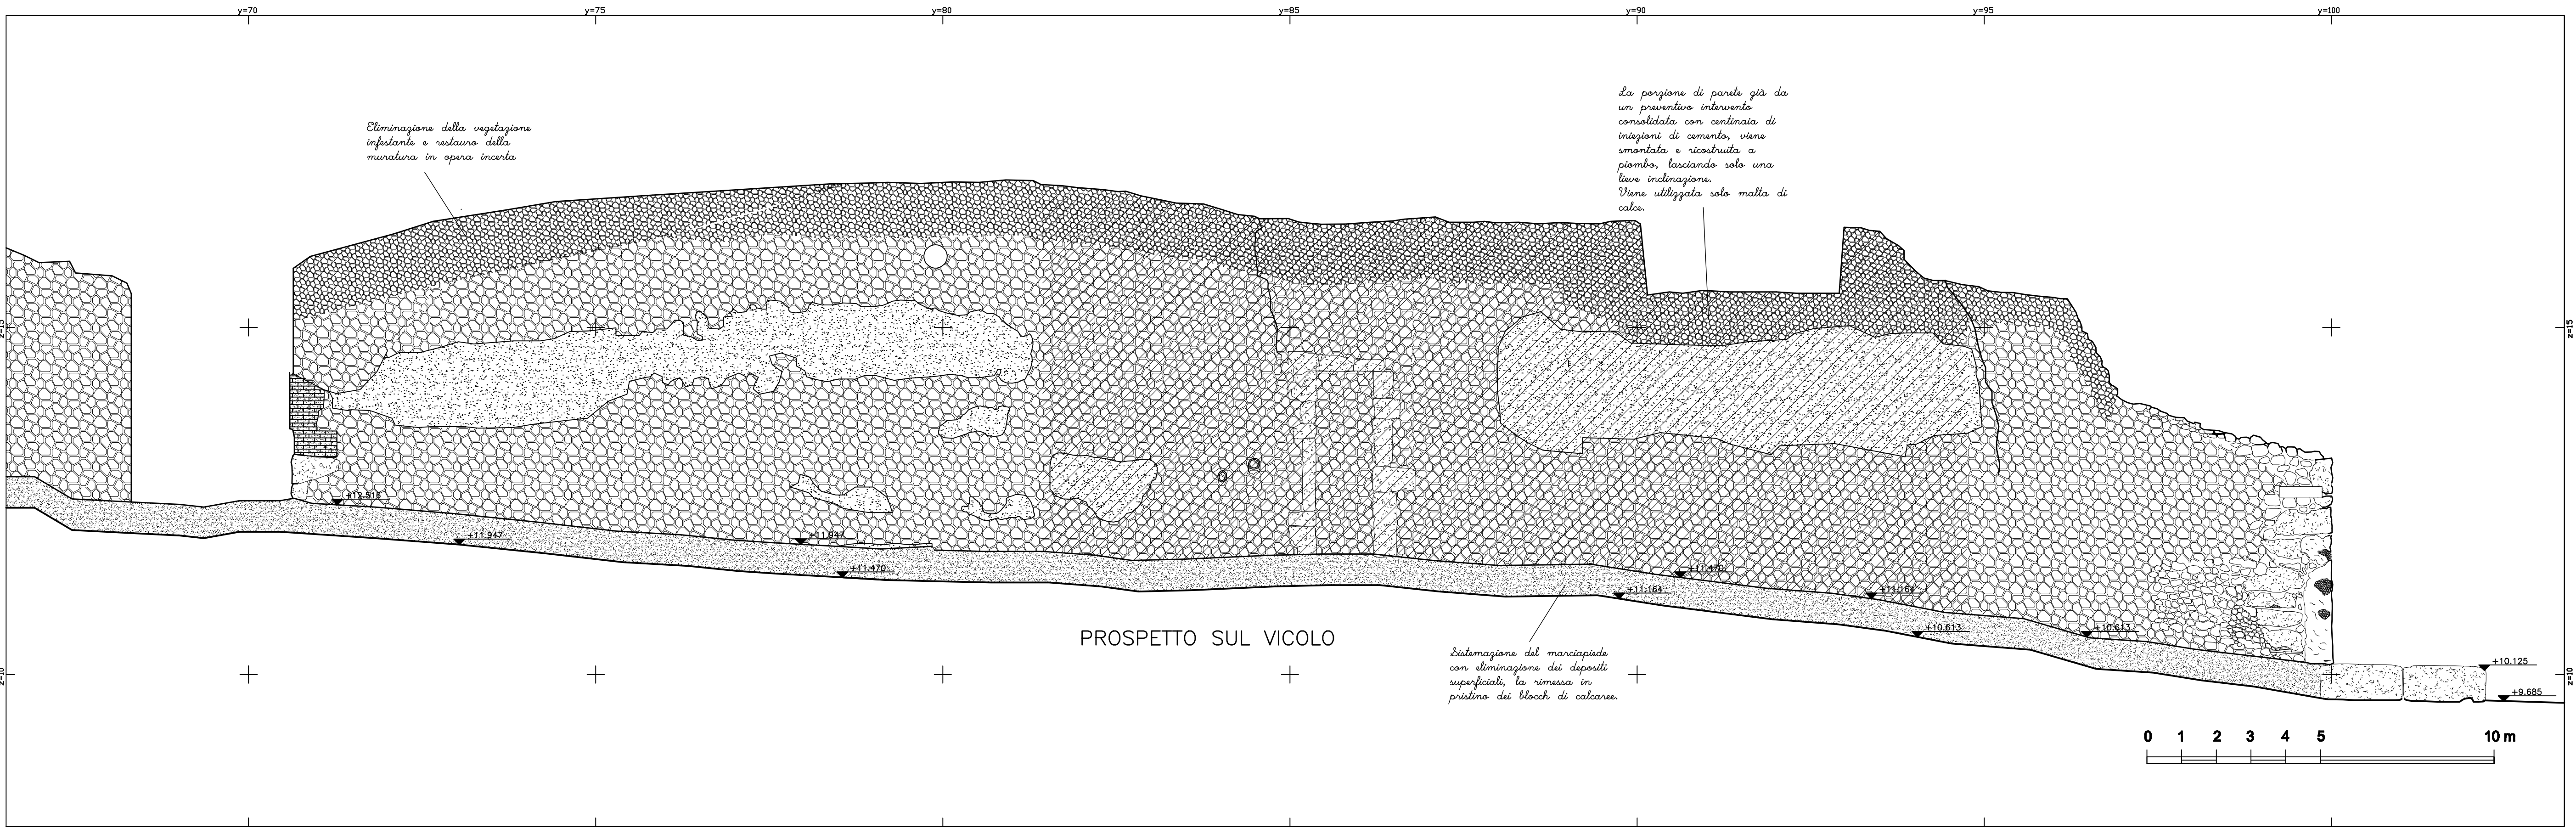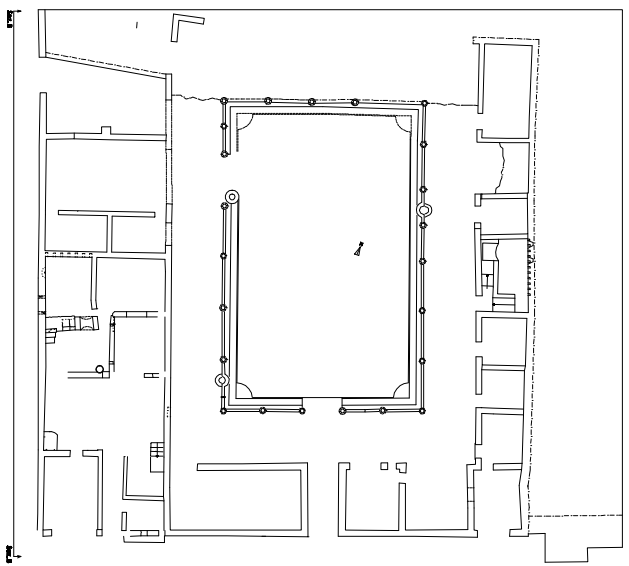

Legenda dei tematismi

Piastrabanda in legno di restauro da sostituire

Intonaco

Struttura delle colonne in Opus testaceum

Muro in Opus incertum

Muro in Opus incertum di restauro

Fascia in Opus reticulatum con cubilia in cruma di lava inserita nella struttura delle colonne

Opus vittatum

Opus vittatum di restauro

