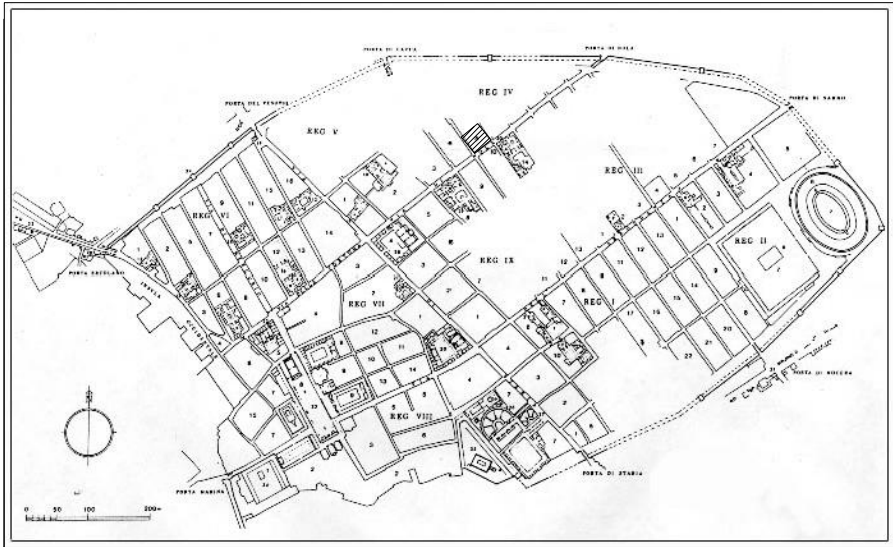


MINISTERO PER I BENI E LE ATTIVITA' CULTURALI
Soprintendenza Archeologica di Pompei

Programma Operativo Regionale




Restauero dell'Insula 5 della Regio V, Casa V,5,1-2
Caserma dei Gladiatori V,5,3 Taberna V,5,4
Progetto esecutivo: RILIEVO


Tav. 3 : Sezione AA' quotata e dei tematismi

scala 1:50









Progettisti
dott. Ernesto De Carolis
arch. Paola Rispoli

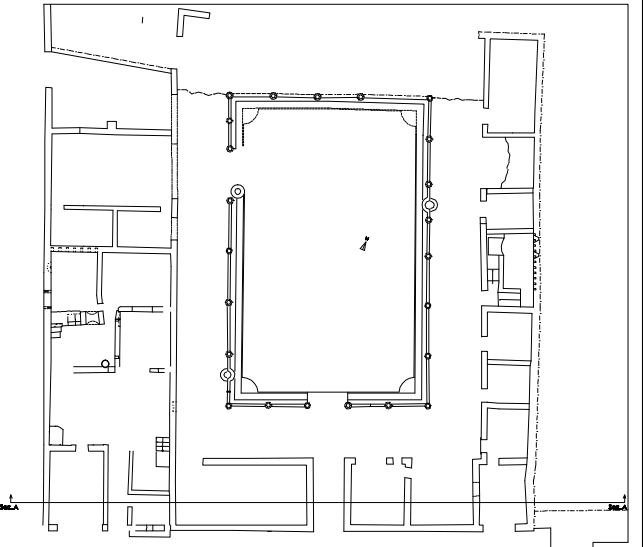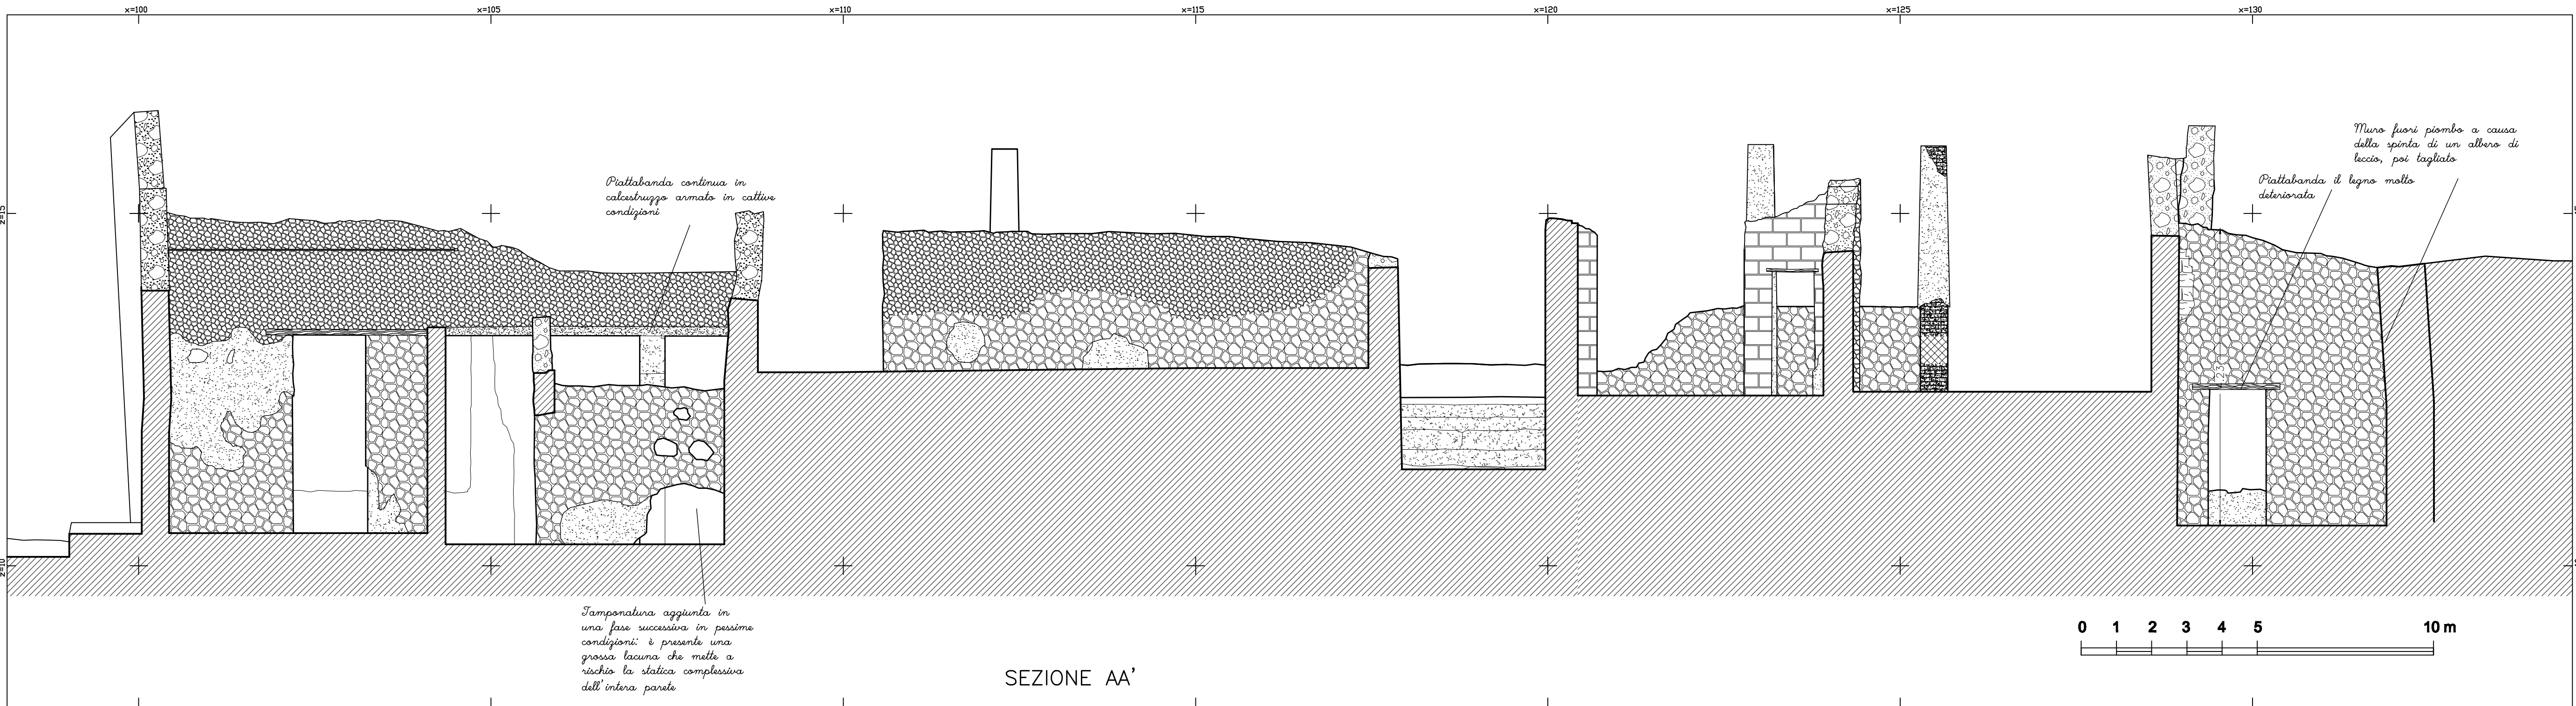Rilievo
arch. Alessandra Benedetti





Legenda dei tematismi

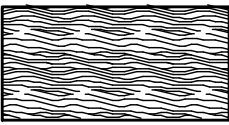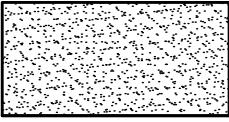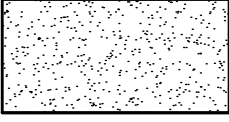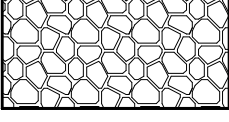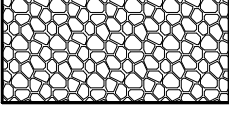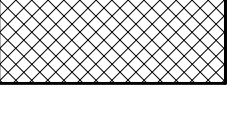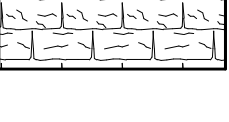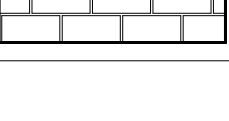-  Piatlabanda in legno di restauro da sostituire
-  Lacune di decorazioni restaurate con cemento
-  Intonaco
-  Struttura delle colonne in Opus testaceum
-  Muro in Opus incertum
-  Muro in Opus incertum di restauro
-  Fascia in Opus reticulatum con cubilia in cruma di lava inserita nella struttura delle colonne
-  Opus vittatum
-  Opus vittatum di restauro

