


MINISTERO PERI BENI E LE ATTIVITÀ CULTURALI


SOPRINTENDENZA ARCHITETTURA E MONUMENTI

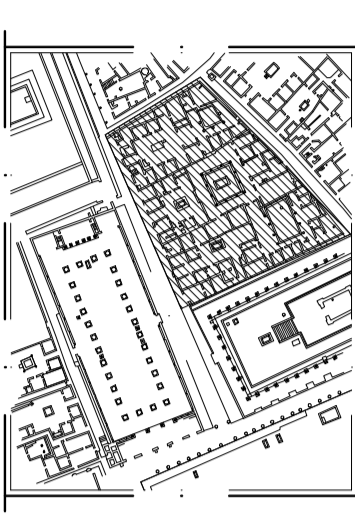

POMPEI - ISOLA VII, 2, 15, 514, 10, 13
Progetto di Restauro delle Case di
Tritoleno e di Romolo e Remo

data: maggio 2004 scala: 1:50 TAV. 1

Progetto: Arch. Paolo Ruffini
FILLEVO: Consorzio Collaboratori: Arch. Carlo Scarpa, Arch. Cesare Nanni
Pianta quotata e delle coperture
Rappresentata: L'ingegnere Paolo Ruffini
Approvata: L'Arch. Paolo Ruffini

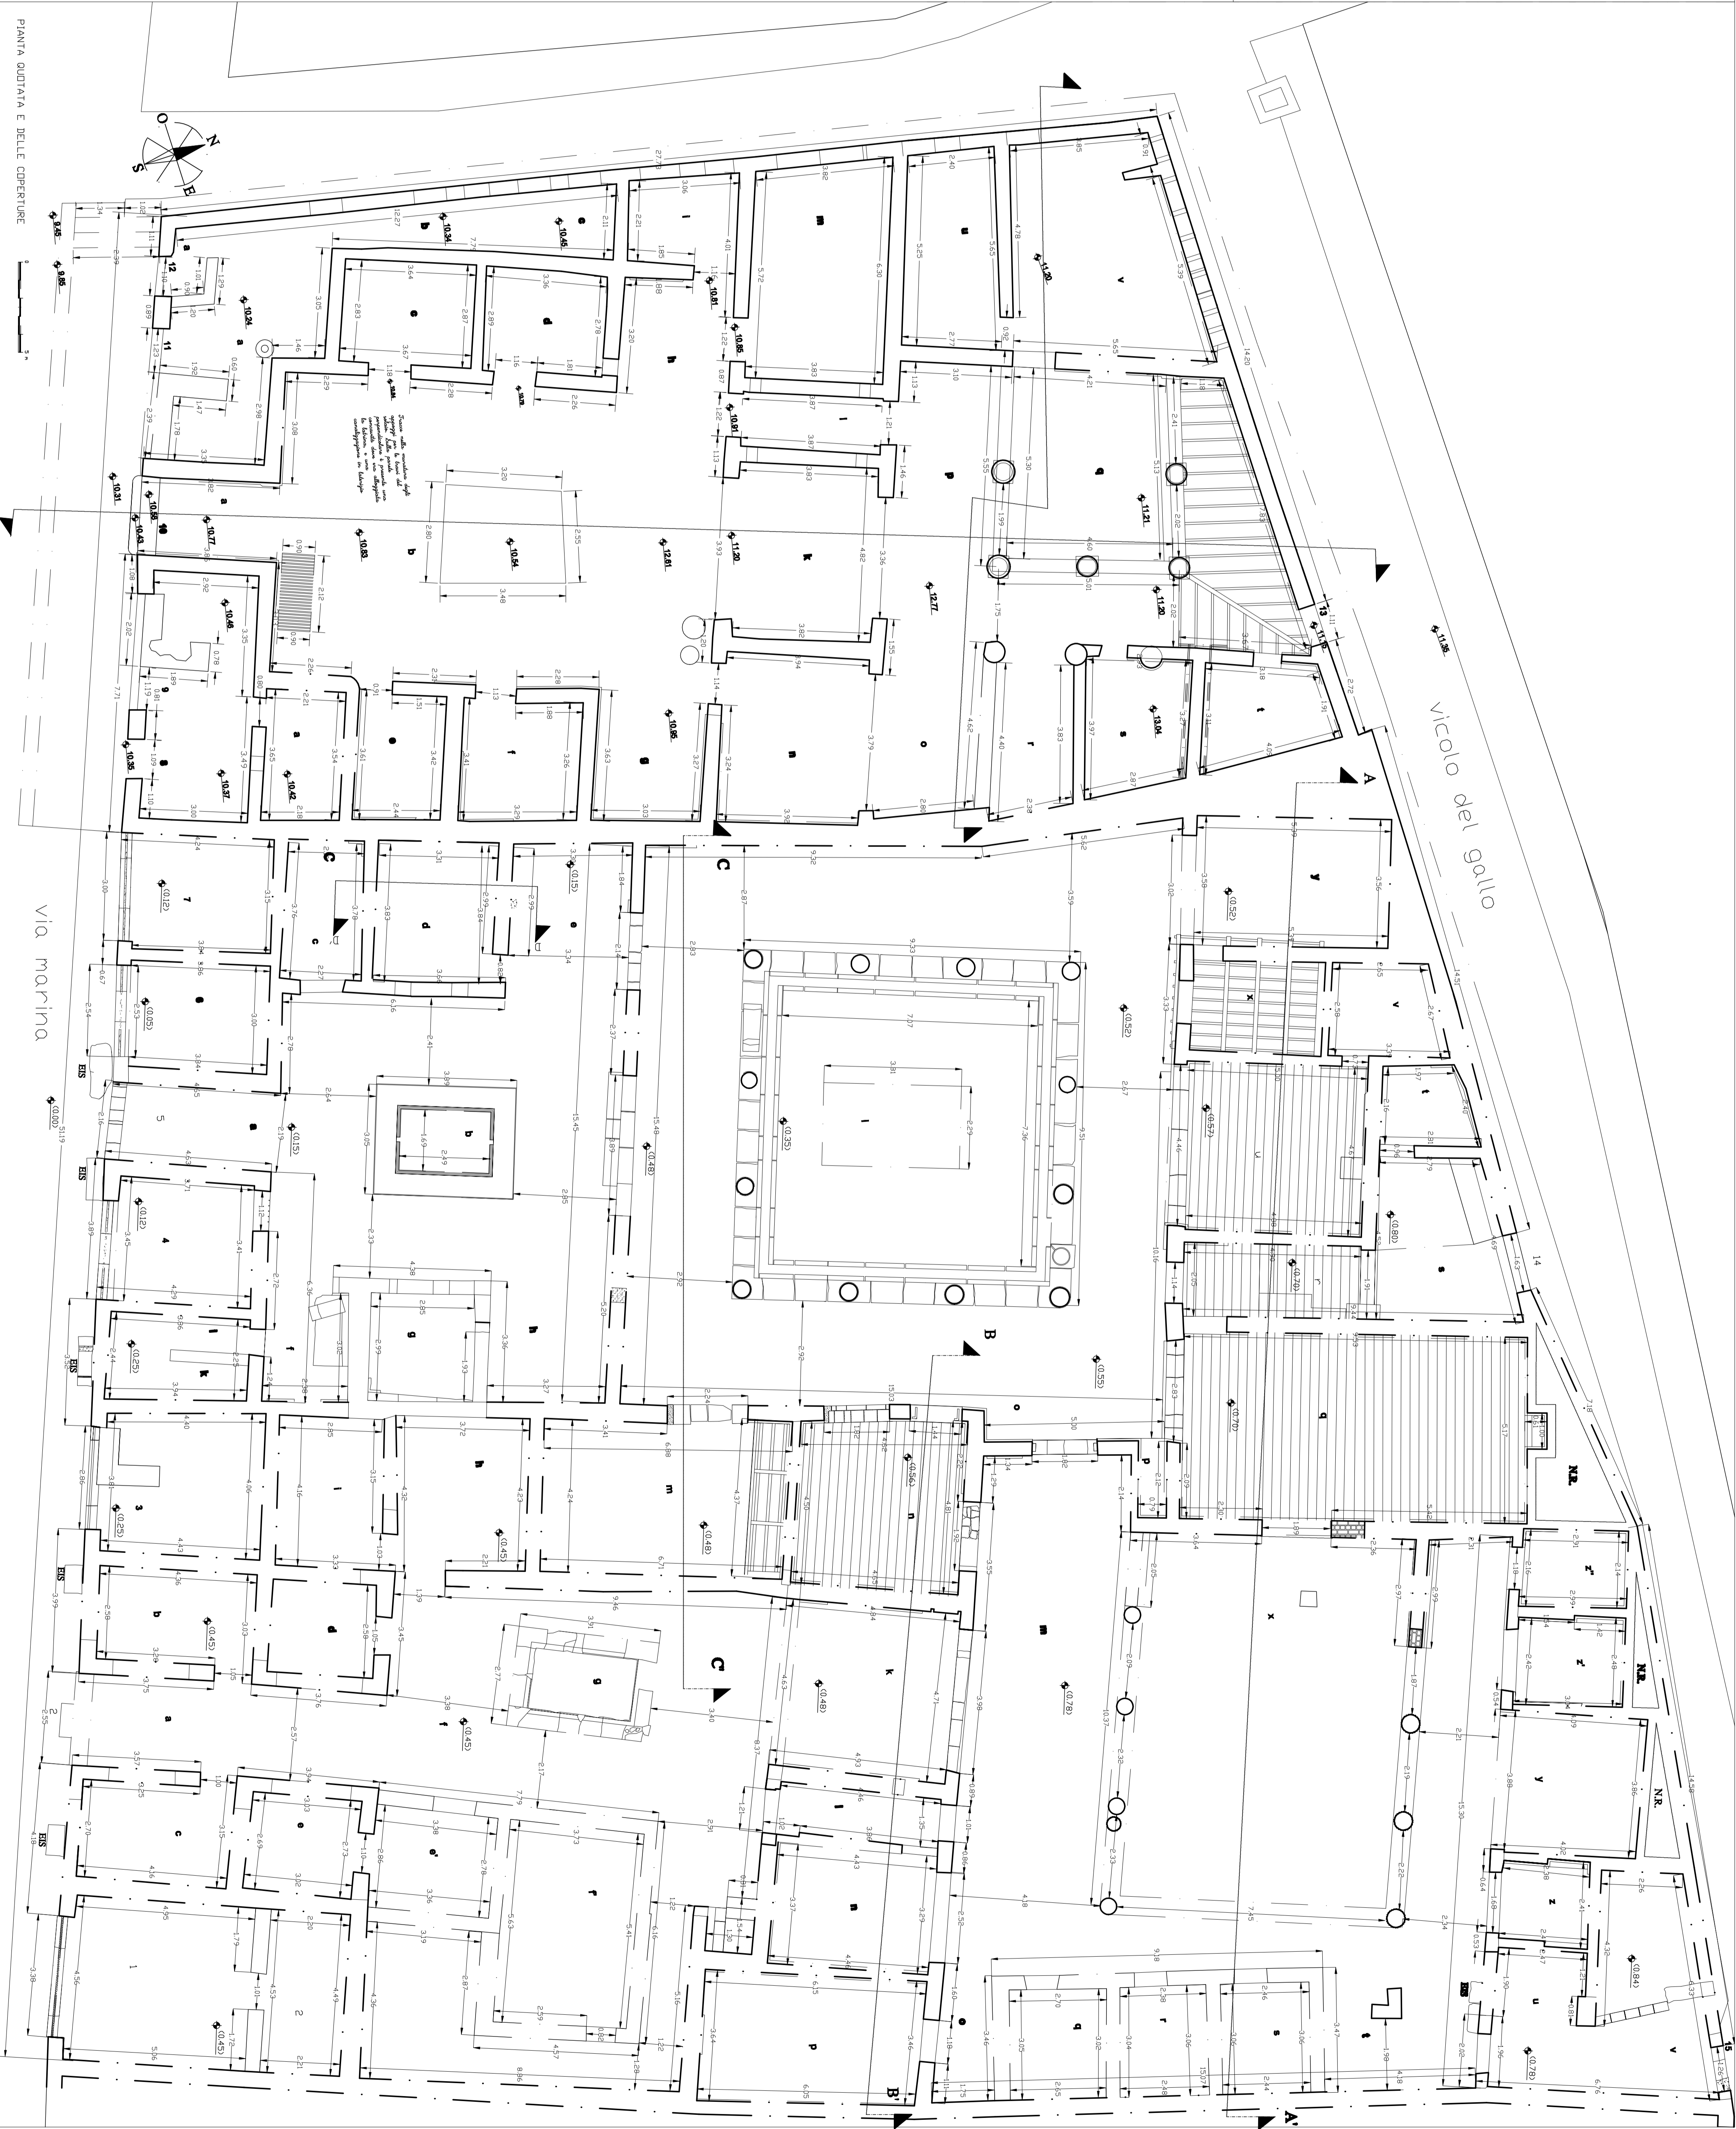

Pianta quotata e delle coperture